

Remodelación de la depuradora de Olazagutía

Población: 1.497 habitantes

Caudales

Medio: 15,63 litro/segundo (1.350 m³/día)

Punta: 46,90 litro/segundo

Máximo admisible en planta: 46,90 litro/segundo

Caudal a tanque de tormentas: 100 litro/segundo

Contaminación Cargas: 907 kg/día DBO₅

Presupuesto: sin IVA: 2.058.728,64 €

Financiación: Canon de saneamiento

Plazo de ejecución de las obras: 12 meses

Olaztikozko araztegiaren birmoldaketa

Herria: 1.497 biztanle

Emariak

Ertaina: 15,63 litro/segundo (1.350 m³/egun)

Puntakoa: 46,90 litro/segundo

Instalazioan onartzen den maximoa: 46,90 litro/segundo


Jariatze/tanga: 100 litro/segundo

Kutsadura Kargak: 907 kg/egun DBO₅

Aurrekontua BEZ gabe: 2.058.728,64 €

Finantziakoa: Saneamendu kanona

Obrak egikaritzeko epea: 12 hilabete

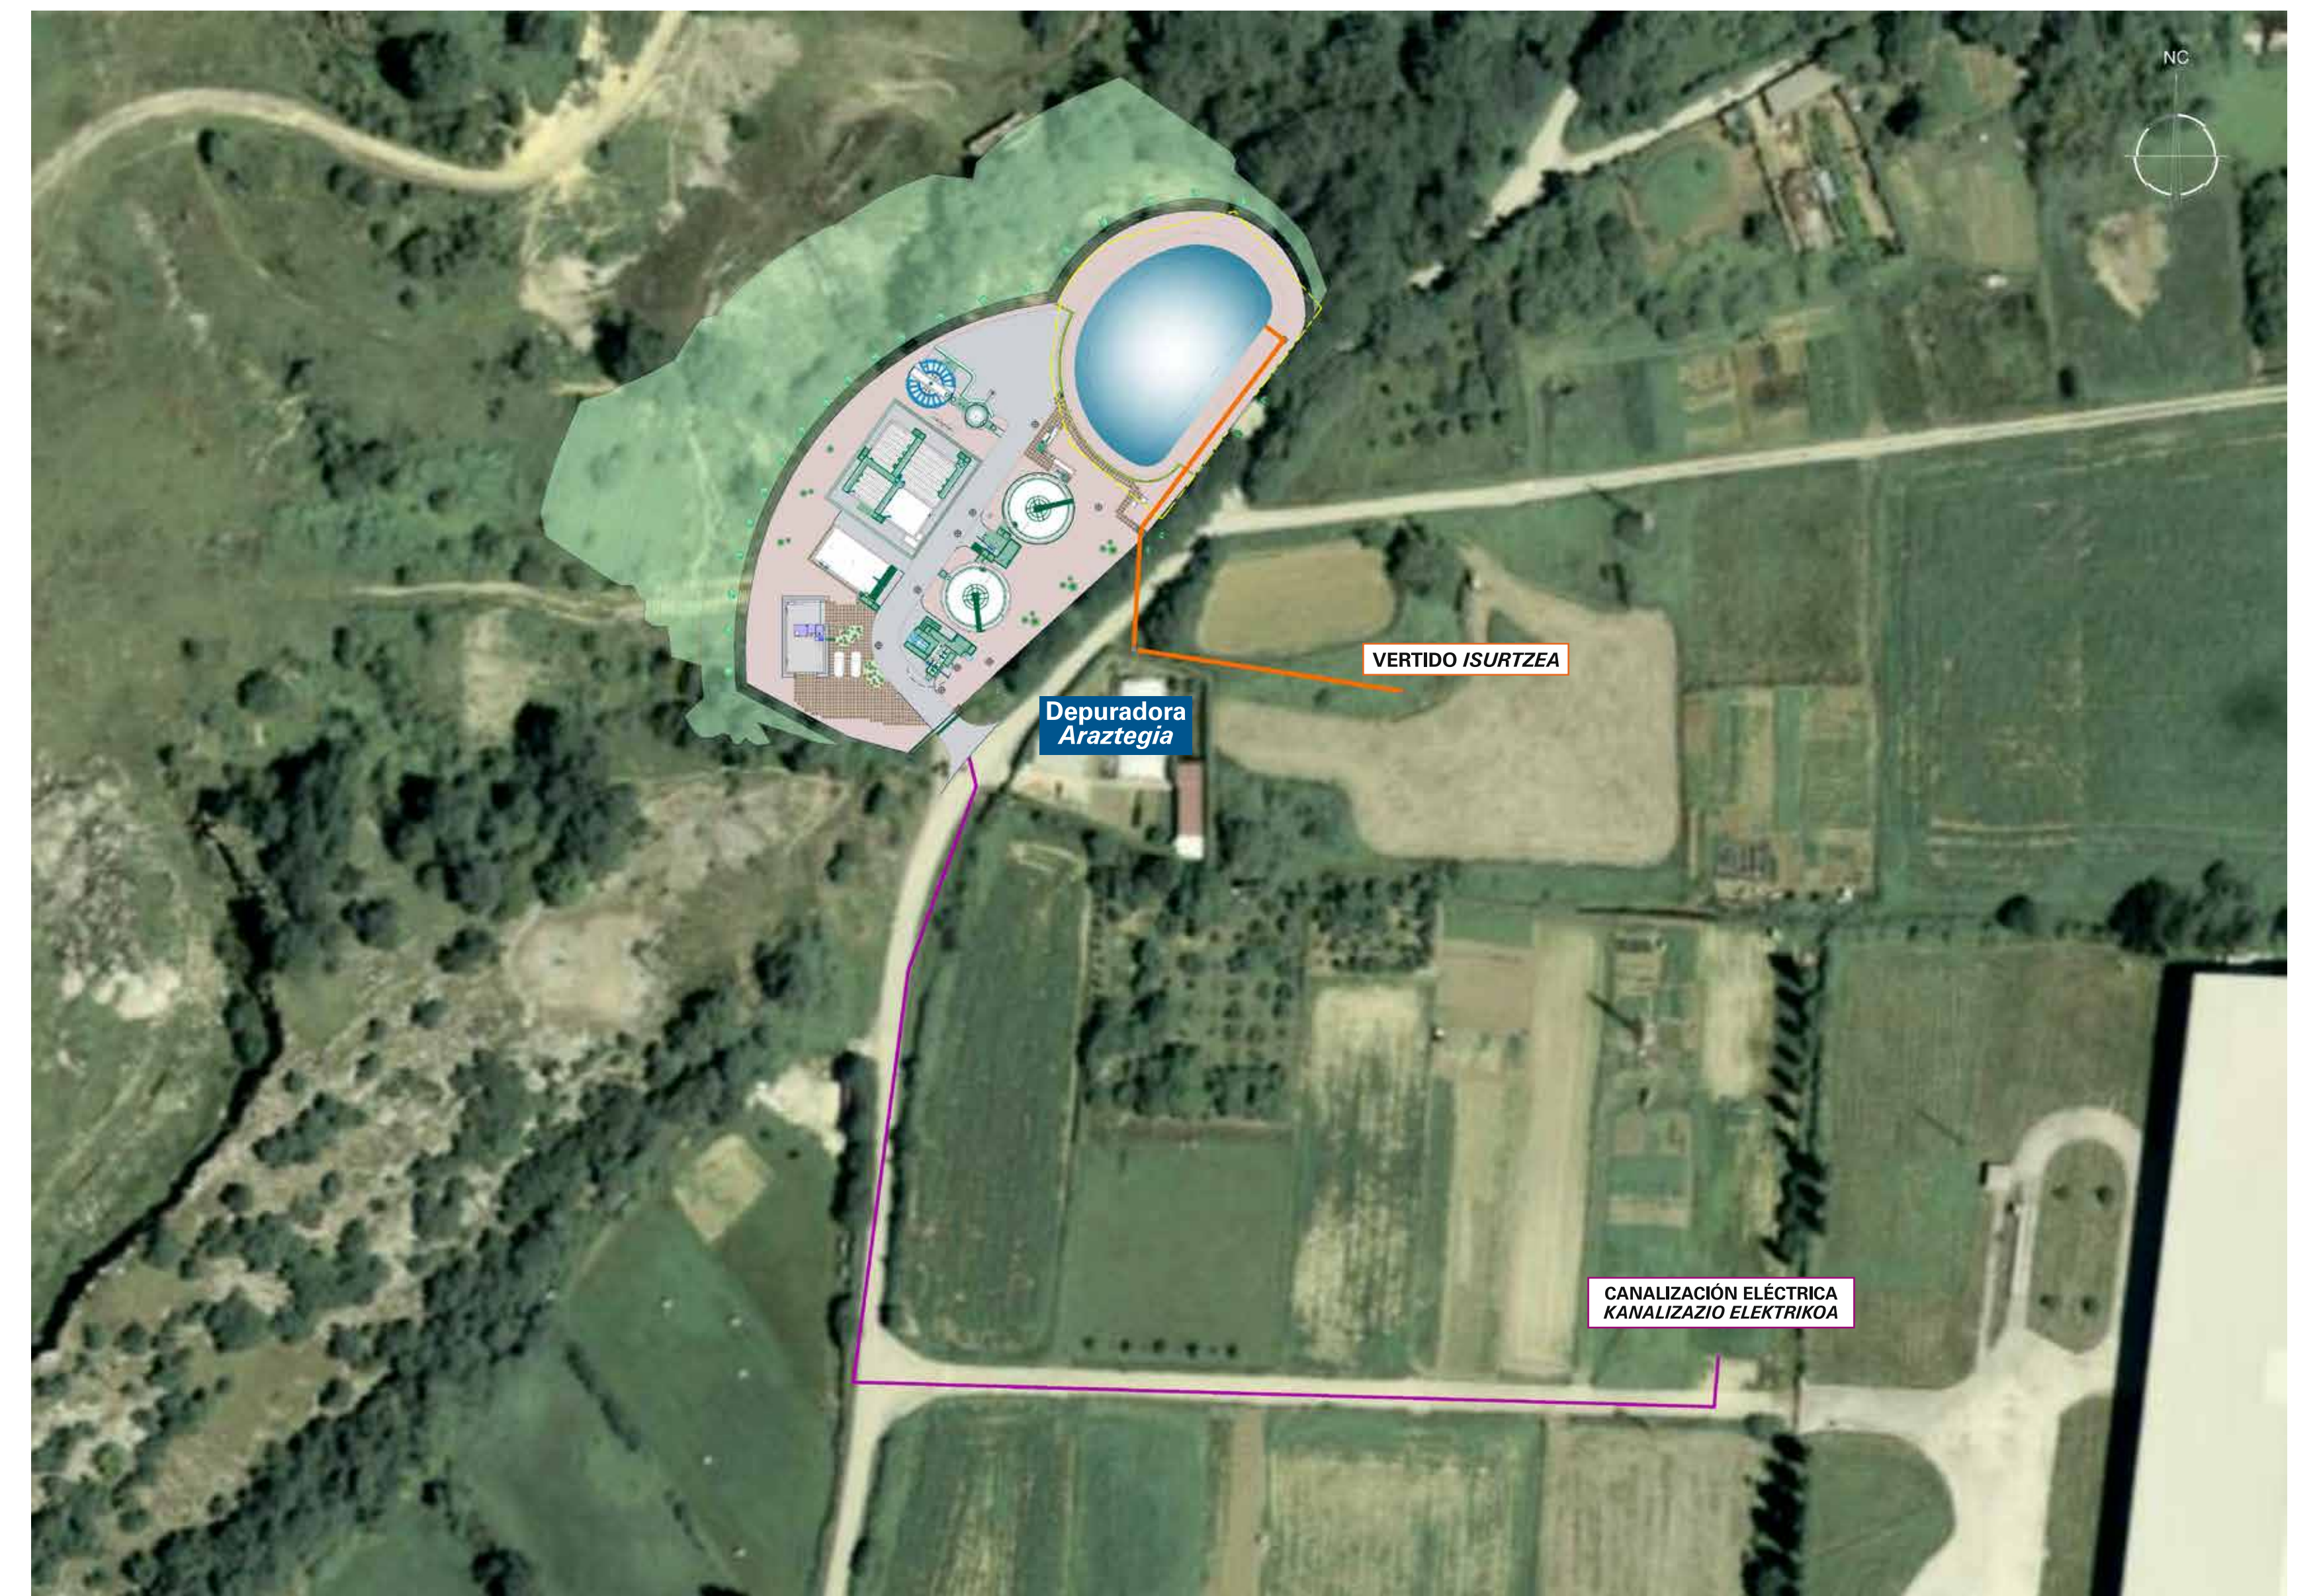

PLANTA OINPLANOA

1. Obra de entrada
Sarrerako obra
2. Decantador primario
Lehen dekantazio-tanga
3. Reactor alta carga
Karga handiko errektorea
4. Decantador secundario
Bigarren dekantazio-tanga
5. Arqueta bombeo fangos primarios y secundarios
Lehen dekantazioko eta bigarren dekantazioko lohiak ponpatzeko kutxatila
6. Tanque de tormentas
Jariatze-tanga
7. Arqueta lavado tamices
Baheak garbitzeko kutxatila
8. Parshall
9. Arqueta entrada a laguna
Urmaelerako sarrera-kutxatila
10. Laguna
Azken urmaela
11. Arqueta de salida
Irteera-kutxatila
12. Espesador estático
Lodigarri estatikoa
13. Almacenamiento de fangos
Lohier biltegia
14. Edificio de control
Kontrol-eraikina

