

Depuradora de Cabredo



Población: 107 habitantes censados.

Caudales

Medio: 0,40 litro/segundo (34 m³/día)

Punta: 0,95 litro/segundo

Máximo admisible en planta: 2,77 litro/s

Contaminación Cargas: 16,4 kg/día DBO₅

Presupuesto sin IVA: 283.793,21 €.

Plazo de ejecución de las obras: 4 meses.

Cabredoko hondakin-uren araztegia

Herria: 107 biztanle erroldan.

Emariak

Ertaina: 0,40 litro/segundo (34 m³/egun)

Puntakoa: 0,95 litro/segundo


Instalazioan onartzen den maximoa: 2,77 litro/s

Kutsadura Kargak: 16,4 kg/egun DBO₅

Aurrekontua BEZ gabe: 283.793,21 €.

Obrak egikaritzeko epea: 4 hilabete.

PLANTA OINPLANOA

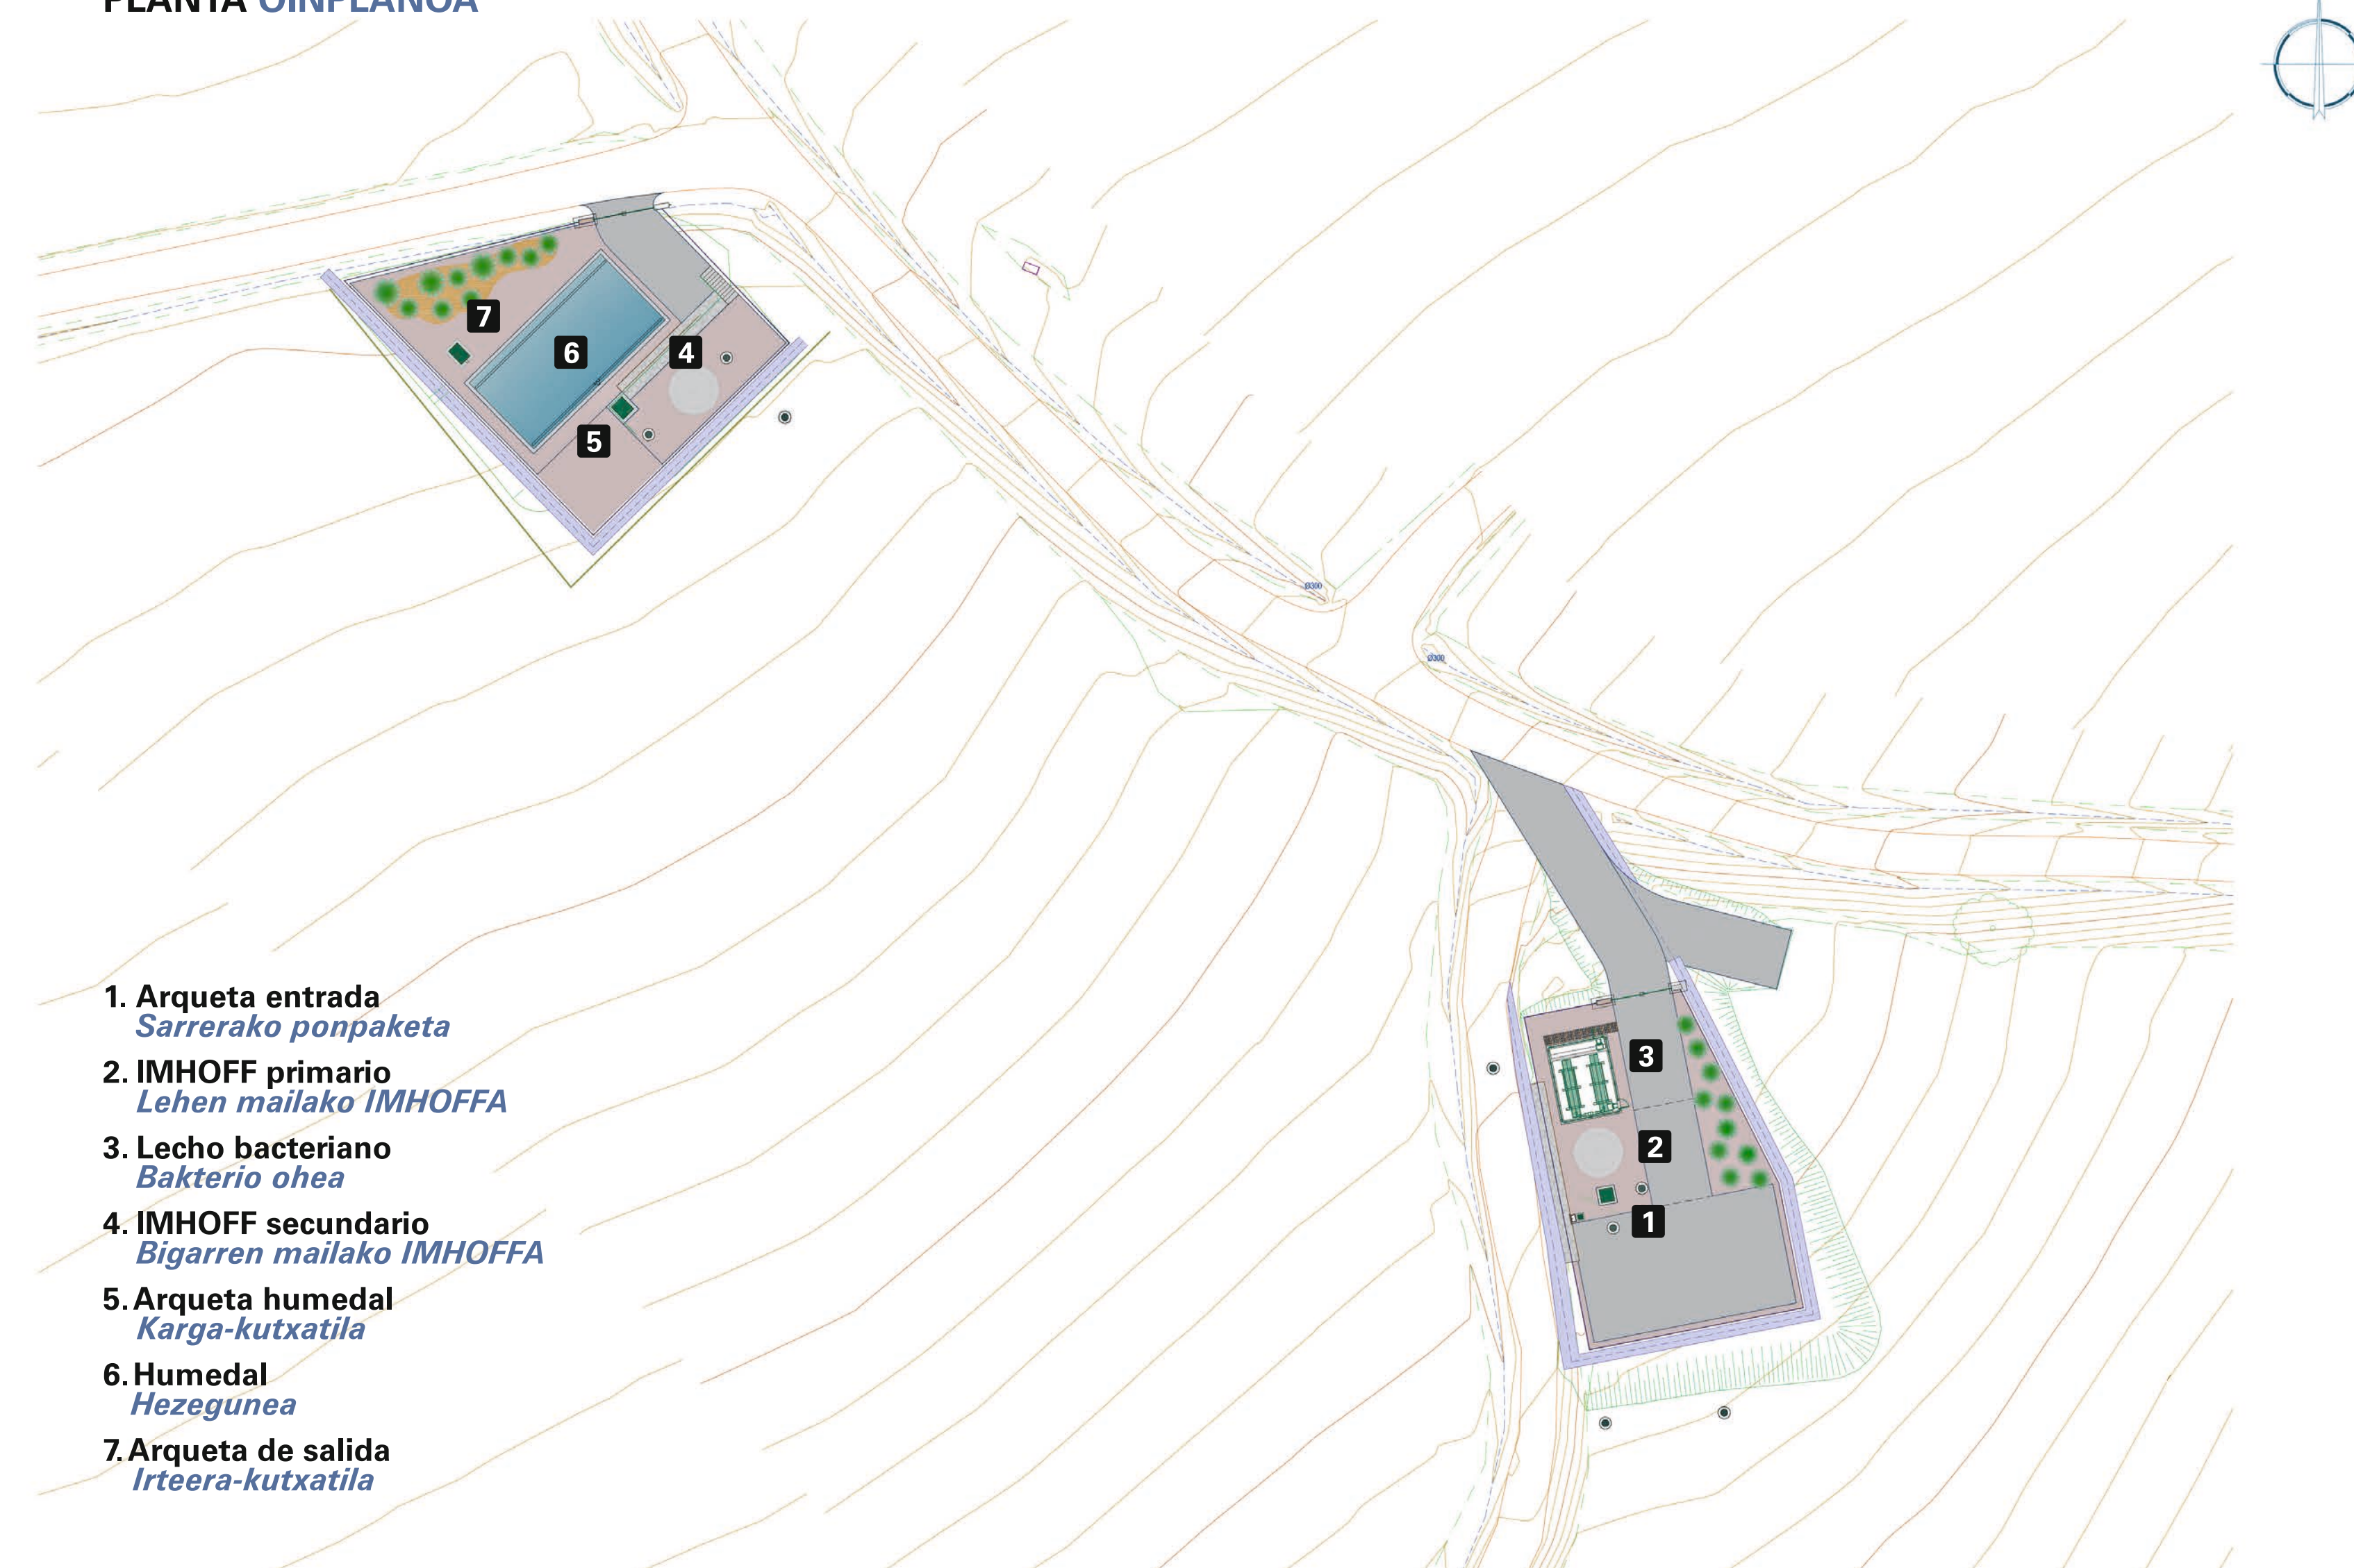

1. Arqueta entrada
Sarrerako ponpaketa
2. IMHOFF primario
Lehen mailako IMHOFFA
3. Lecho bacteriano
Bakterio ohea
4. IMHOFF secundario
Bigarren mailako IMHOFFA
5. Arqueta humedal
Karga-kutxatila
6. Humedal
Hezegunea
7. Arqueta de salida
Irteera-kutxatila

